51. D112.co RH 12

Detalle

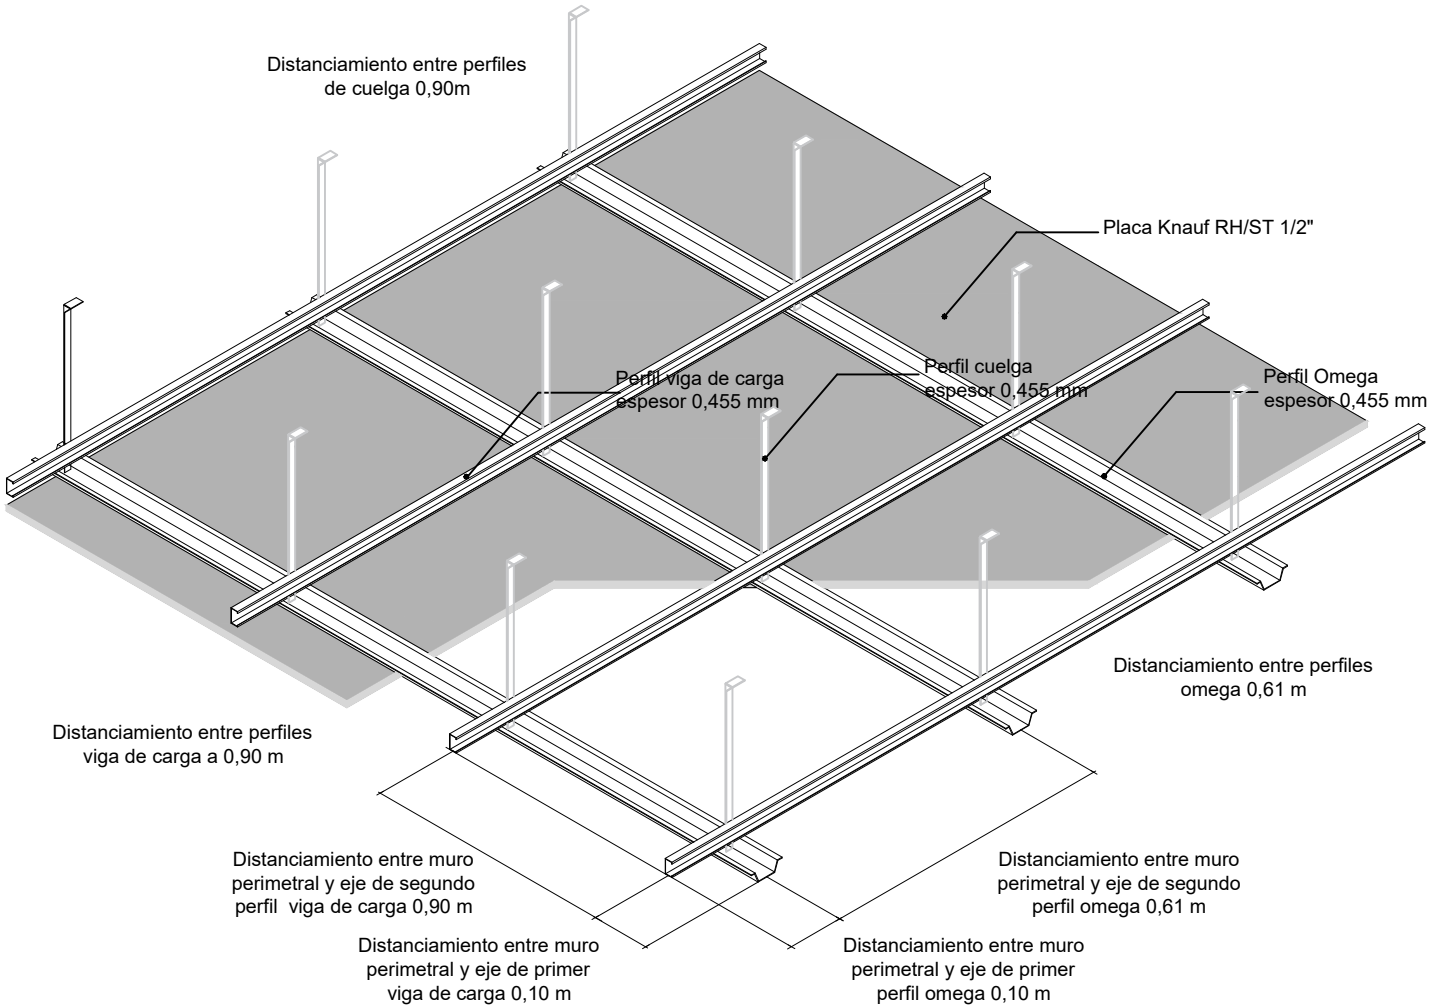

Descripción

Cielo raso resistente a la humedad

Espesor
NA

Resistencia al Fuego
-

Comportamiento Acústico
-

D112

Especificación

Cielo raso plano a junta perdida

Se compone de placas de yeso **Knauf RH 1/2"** fijadas a la estructura con tornillos tipo S cabeza cónica 6x1" y un tratamiento de juntas con **cinta papel Knauf microperforada** y masilla para tratamiento de juntas **Knauf Readymás*** (hasta alcanzar un acabado nivel 4).
La estructura en perfiles de acero galvanizado de 0,455 mm de espesor se modula con perfil vigas de carga distanciadas cada 0,90 m y perfiles omega distanciados a 0,61 m fijados con tornillos tipo pan head.
Finalmente se aplica una mano de pintura tipo 2 Knauf Unacapa para sellar la superficie.

Para mayor rapidez en el tratamiento de juntas se recomienda utilizar masilla de secado rápido **Knauf Fugenfüller.*

Departamento Técnico Knauf de Colombia S.A.S.

Knauf de Colombia S.A.S. Nit. 900.797.309 - 5
Calle 90 No. 19 - 41 Oficina 403 / Bogotá, Colombia
Teléfono + 57 518 5121
www.knauf.com / www.knauf.com.co

ESPECIFICACIÓN TÉCNICA

PARA LA APLICACIÓN DE MUROS INTERIORES, FACHADAS Y CIELOS RASOS EN SISTEMA CONSTRUCTIVO EN SECO

NOMBRE PROYECTO

FASE

ELABORA
DEPARTAMENTO TÉCNICO
KNAUF

CLIENTE

Notas:

El chequeo estructural señalado en esta especificación constituye solo una guía para la ejecución de muros en sistema constructivo en seco, por lo tanto no remplazará en ningún caso el diseño y cálculo estructural realizado por un profesional idóneo.

No todos los valores provienen de ensayos de laboratorio, algunos provienen de una estimación y son referenciales para el mercado colombiano. Recomendamos antes de presupuestar alguno de los sistemas anteriormente citados, se consulte al departamento técnico.

CONTIENE
ESPECIFICACIÓN
DETALLES TÉCNICOS
PLANO TIPOLOGÍAS

ESCALA	FECHA
N/A	JULIO 2020
ARCHIVO CAD	**VERSIÓN**
x	V1
PLANO No.	**REVISIÓN**
PL 01	R